
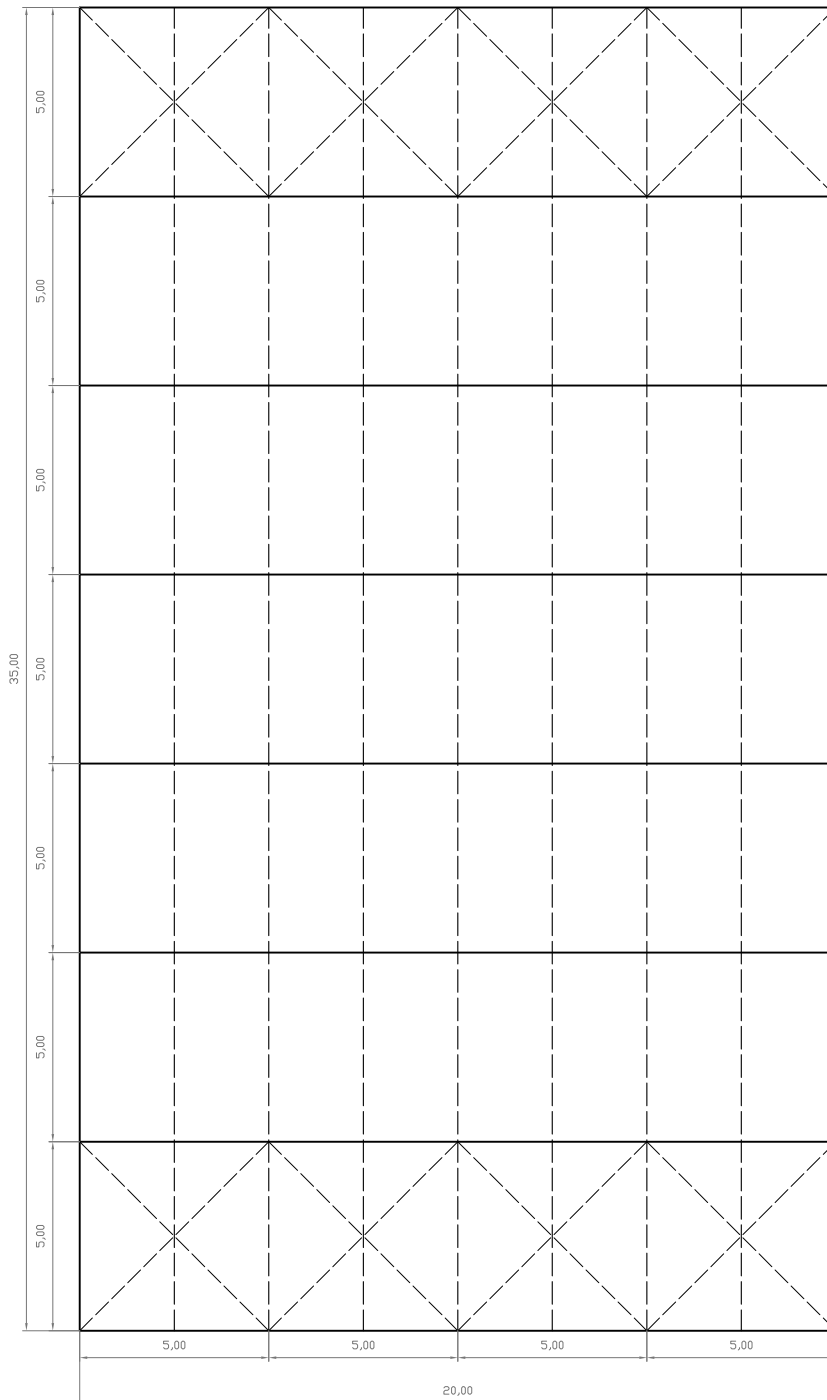


CORTE TRANSVERSAL

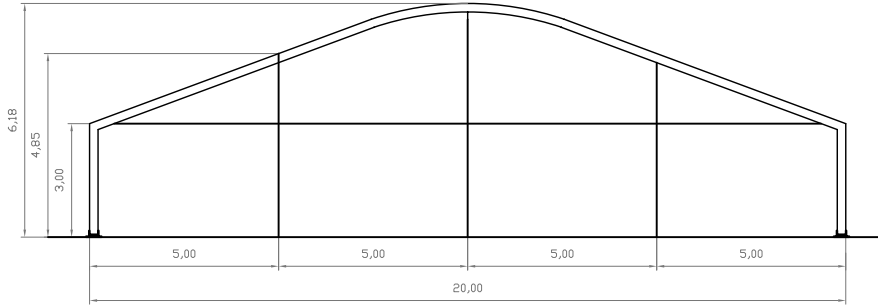

PLANTA